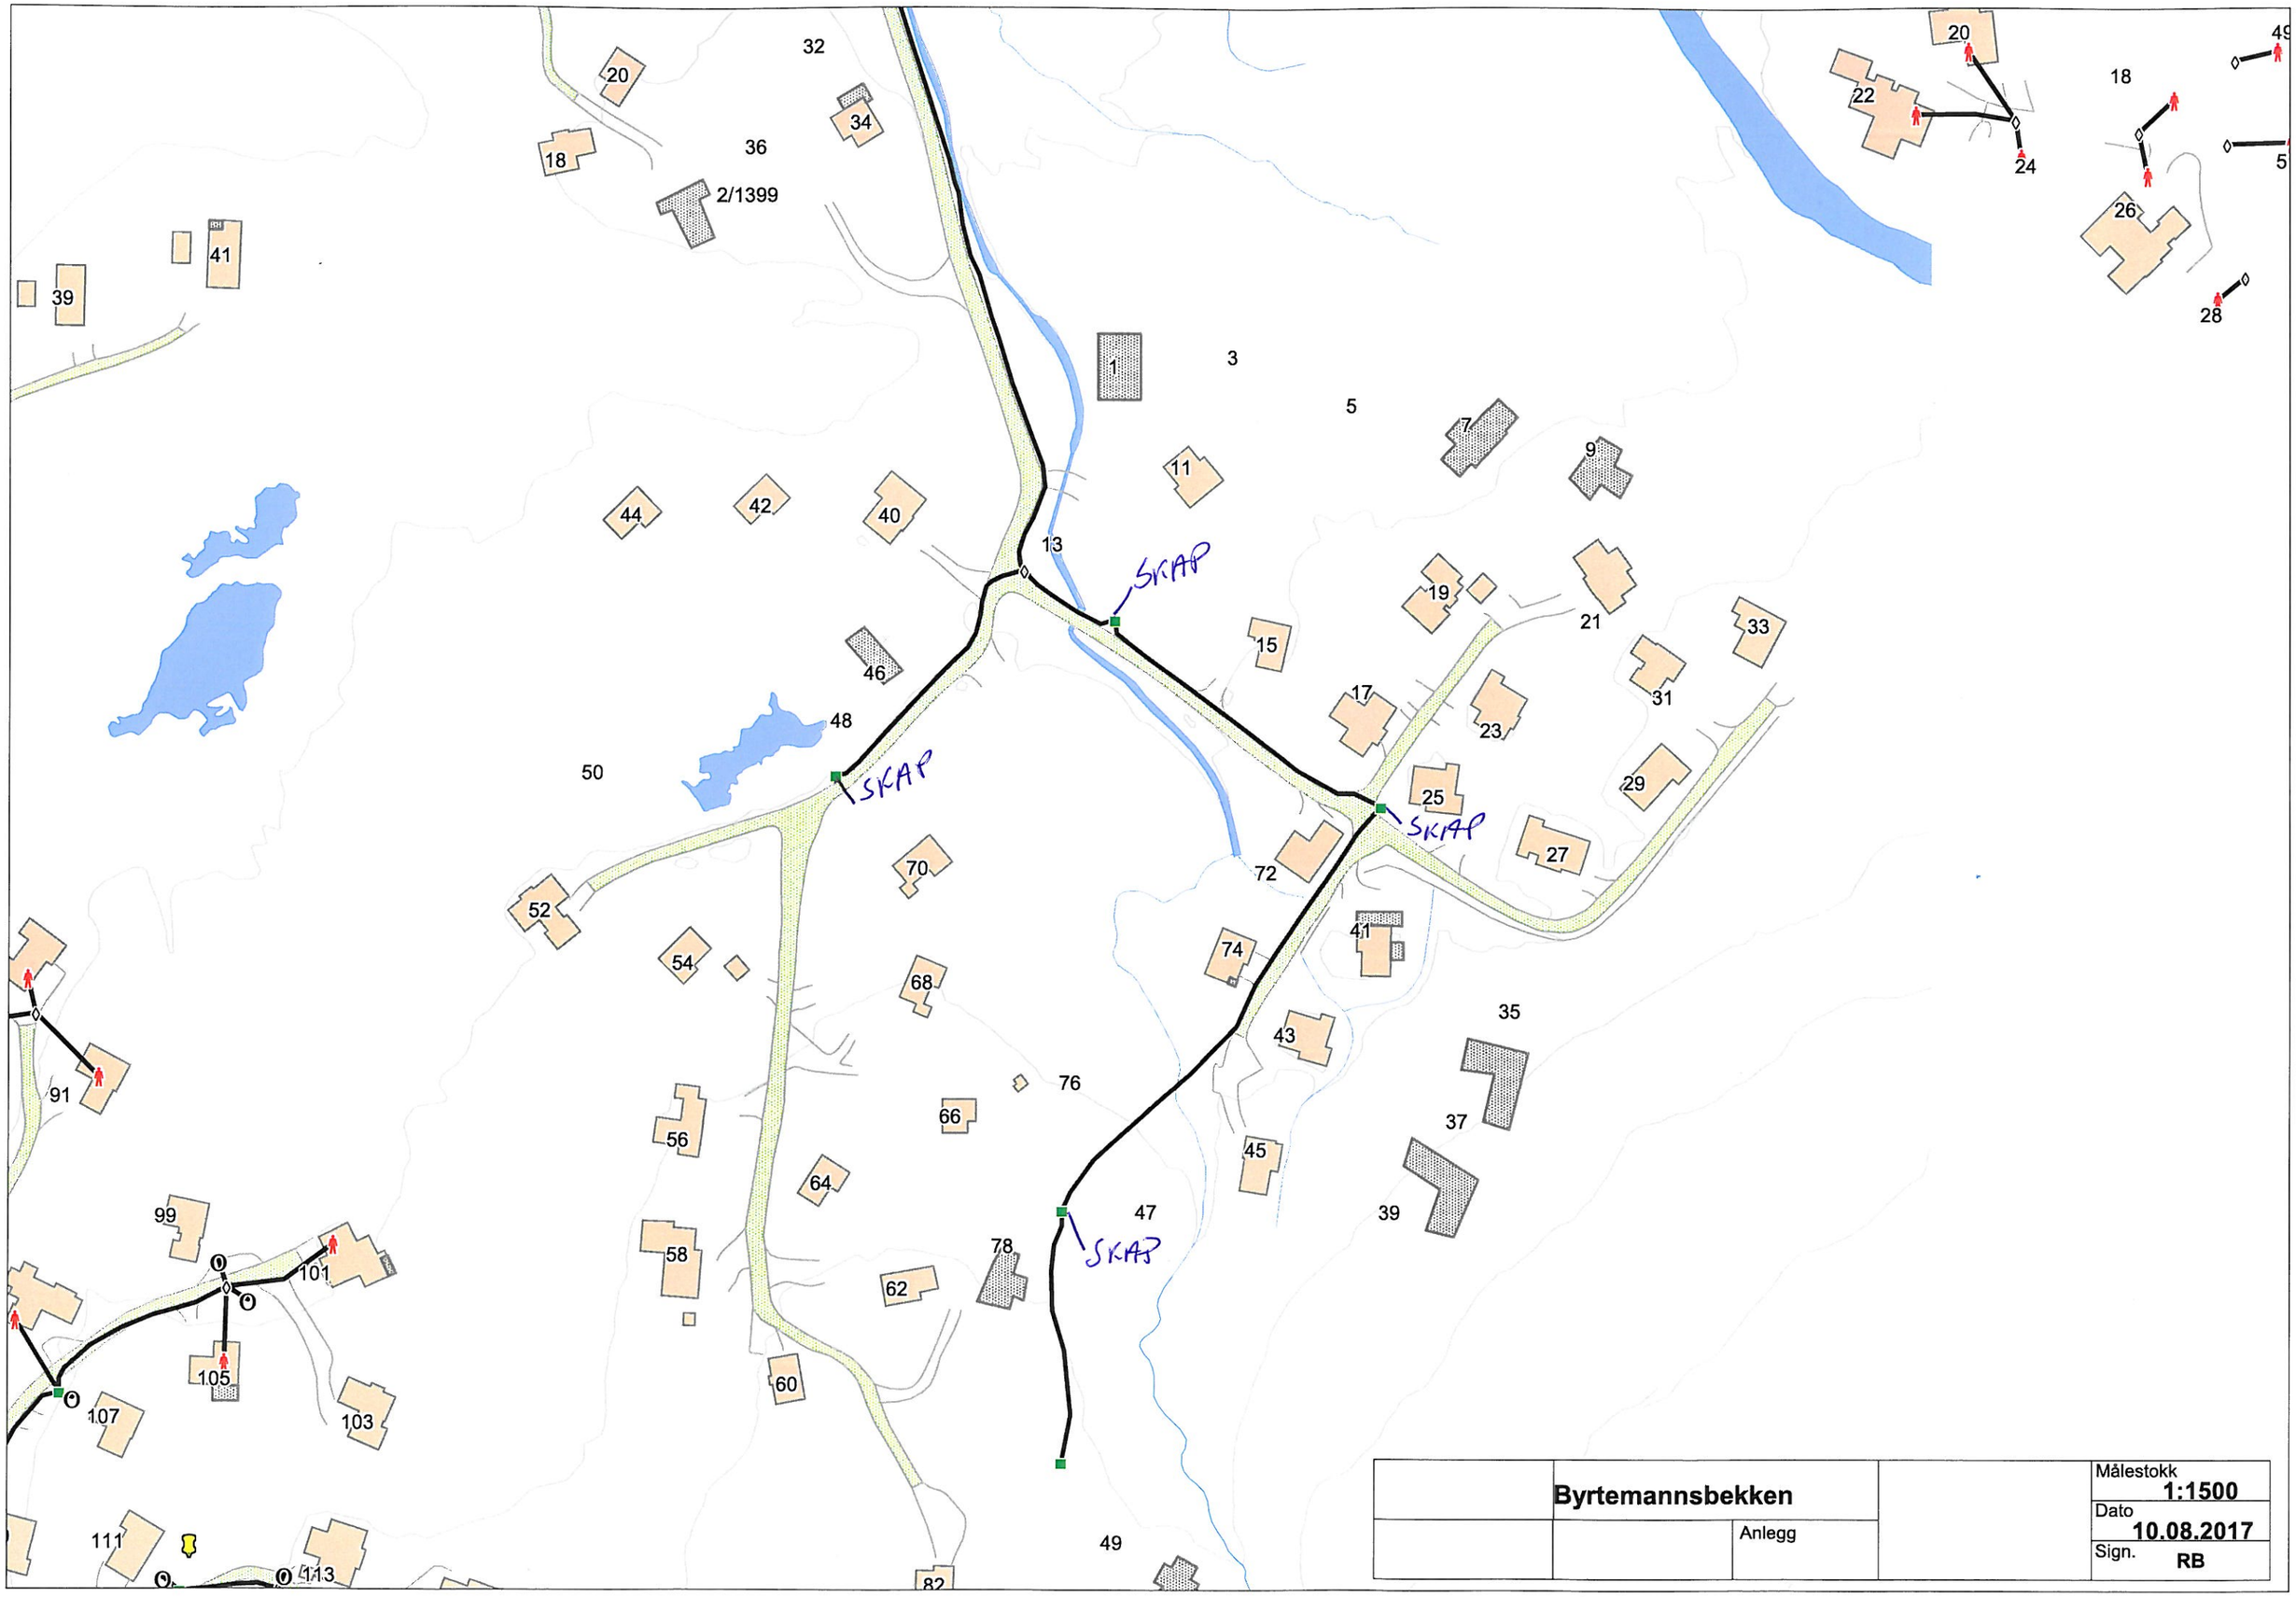


| | | | |
|---|---|---|---|
| | **Byrtemannsbekken** | | Målestokk **1:1500** |
| | | Anlegg | Dato **10.08.2017** |
| | | | Sign. **RB** |